

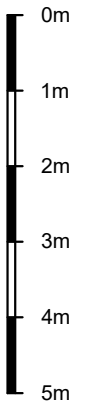
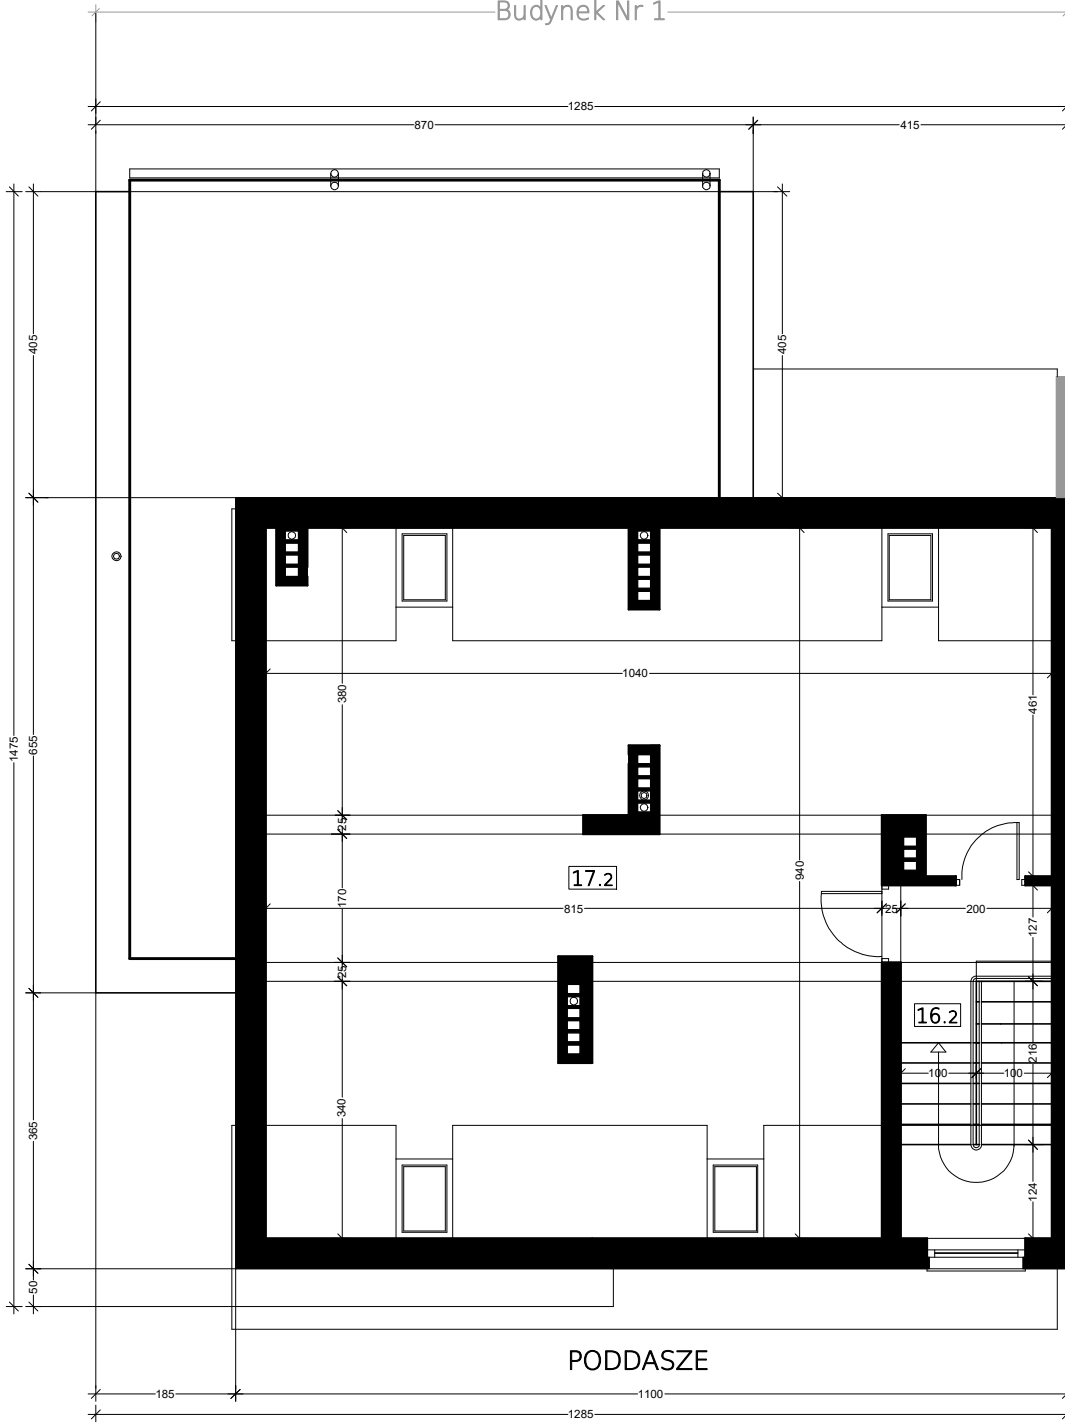


Budynek Nr 1

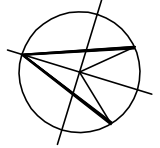

PODDASZE

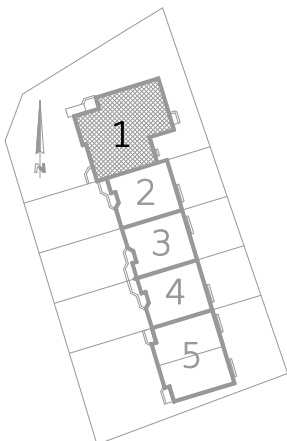

16.2	klatka schodowa	5,80 m <sup>2</sup>	powierzchnia użytkowa
17.2	poddasze	56,35 m <sup>2</sup>	
		84,35 m <sup>2</sup>	powierzchnia netto

LOKAL NR 2  
BUDYNEK NR 1

Rzut III kondygnacji (poddasze)		1:100
obiekt	budynek mieszkalny jednorodzinny w zabudowie szeregowej na terenie działki ewid. nr 3/8 w obrębie ewid. 3-13-39 przy ulicy Kwiatów Polskich i Zwoleńskiej na terenie Dzielnicy Wawer w Warszawie	
inwestor	P.H.U. "DAMAR" Marzenna Kielak 05-070 Sulejówek, ul. Batorego 40	