


Szkic orientacji
w skali 1:20000

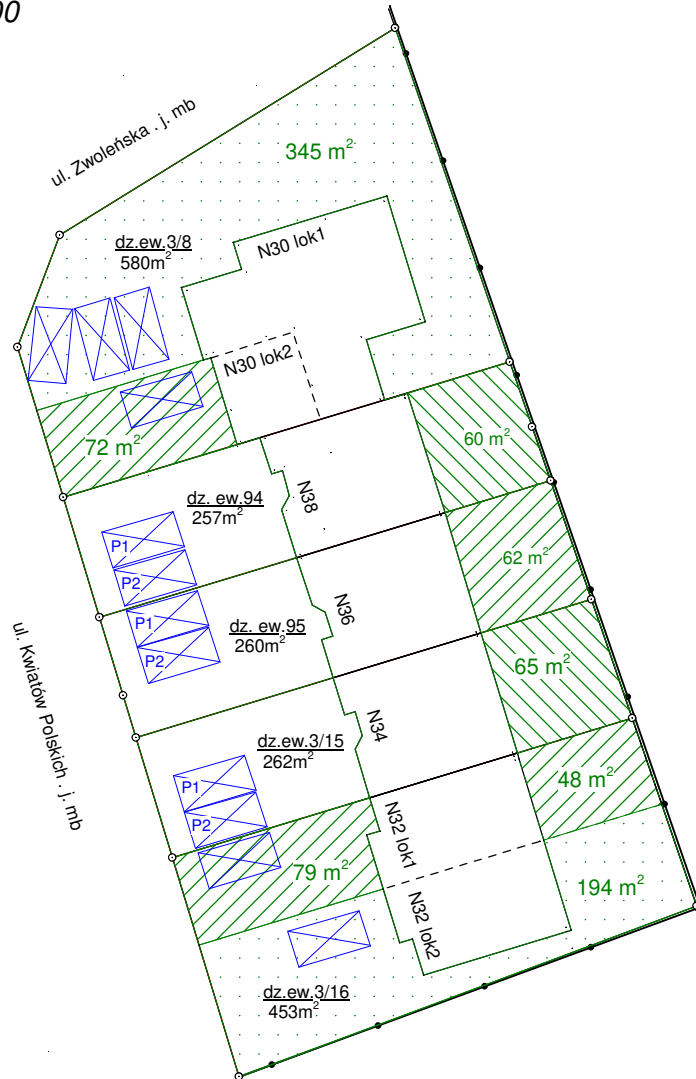

Legenda:

- dz.ew.3/16 - nr działki ewidencyjnej
453m² - powierzchnia działki ewidencyjnej
- 48 m² - zakres i powierzchnia udziału
- P1 - lokalizacja i nr miejsca parkingowego

woj. mazowieckie
m. st. Warszawa
Jedn.ewid. :146514_8, Dzielnica Wawer
Id obrębu 146514_8.1339, 3-13-39

skala
1:500

MAPA NIERUCHOMOŚCI
z obliczeniem powierzchni ogródków

Mapę niniejszą, wykonano w firmie "GEO-POL"
Usługi Geodezyjno Kartograficzne
Grzegorz Poletyło tel. 503 842 002

ul. Zwoleńska 30
ul. Kwiatów Polskich 32, 34,36,38

Warszawa dn. 21.08.2019 r.